
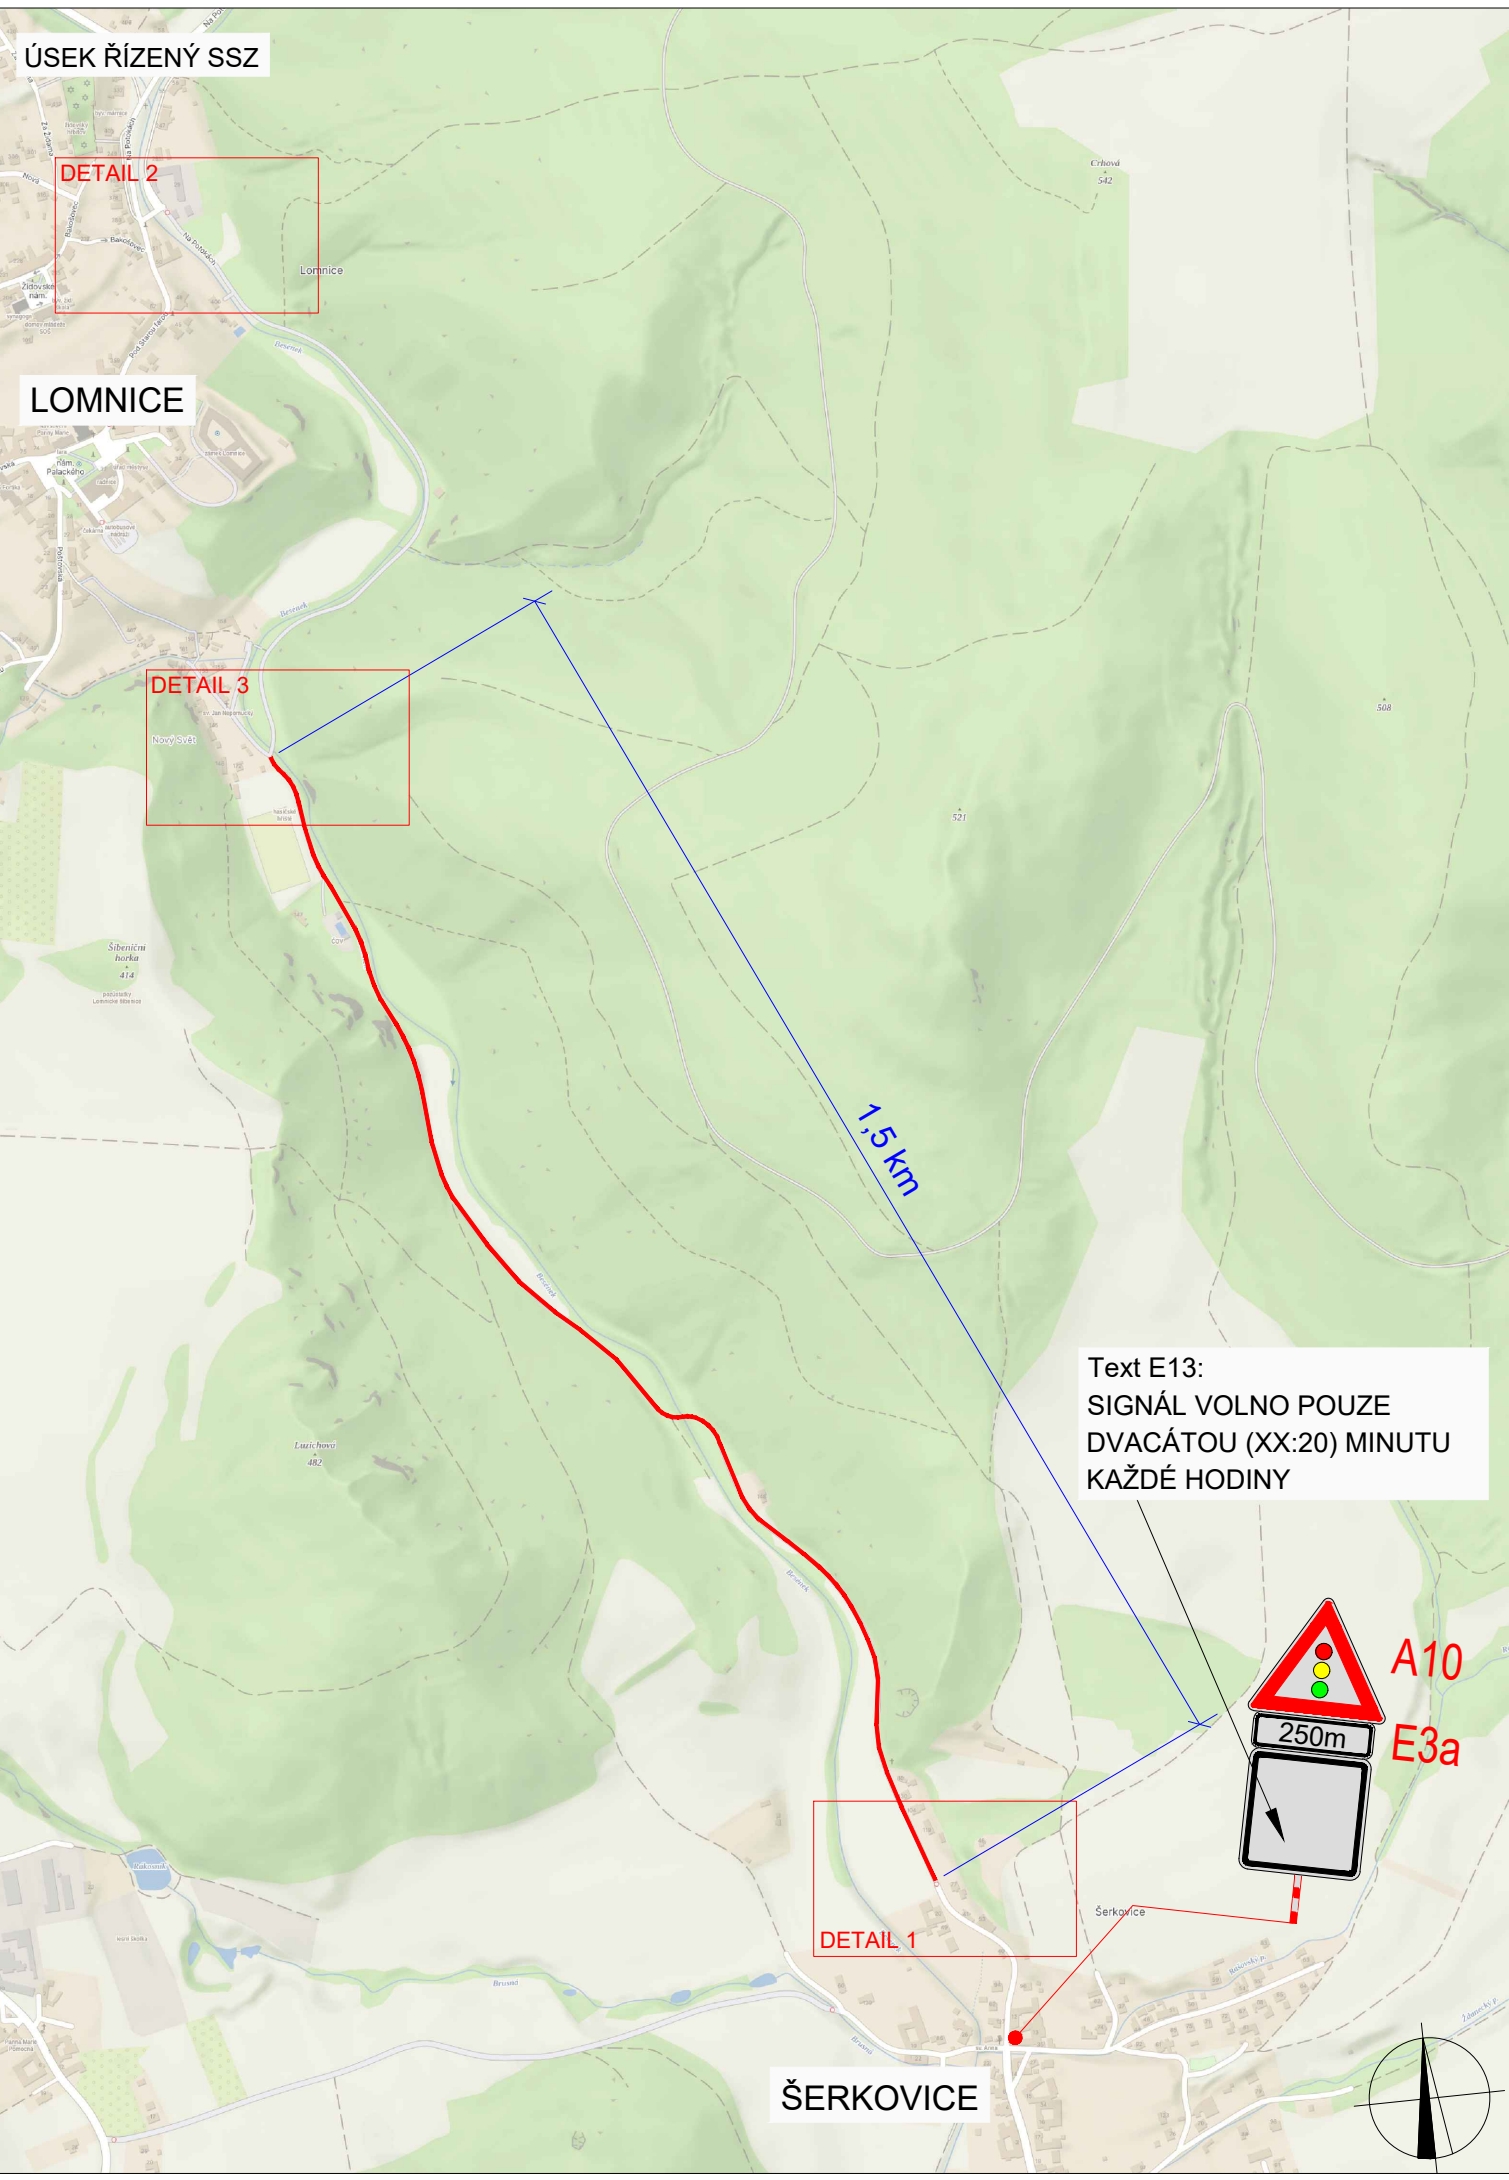
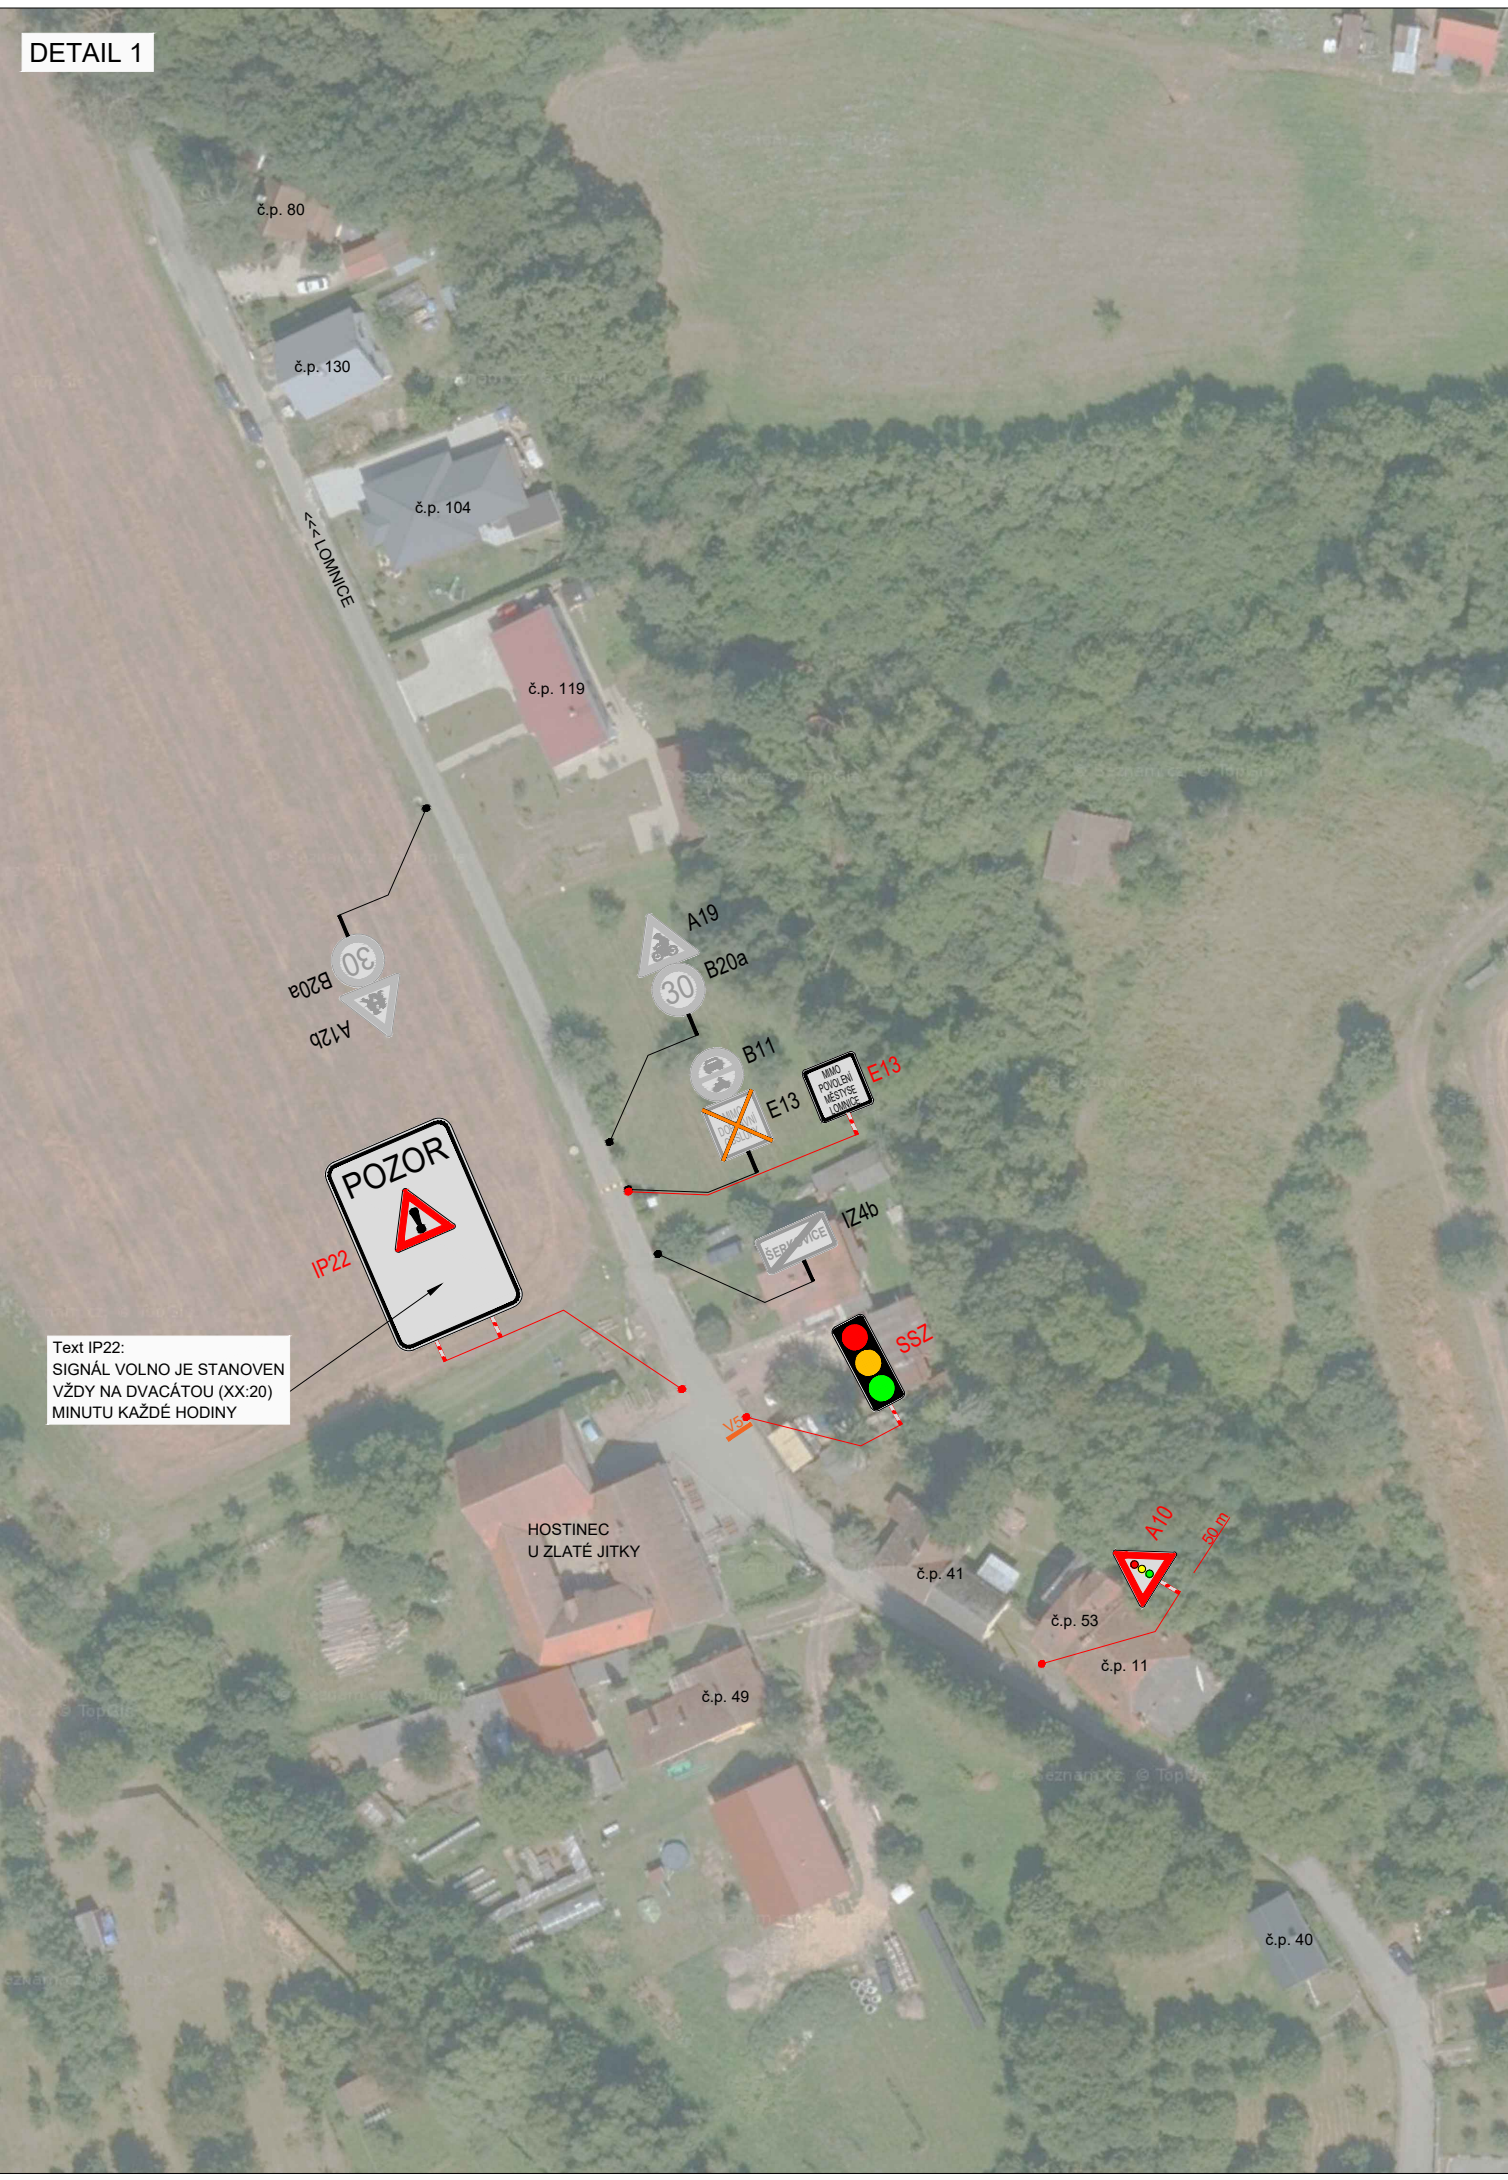


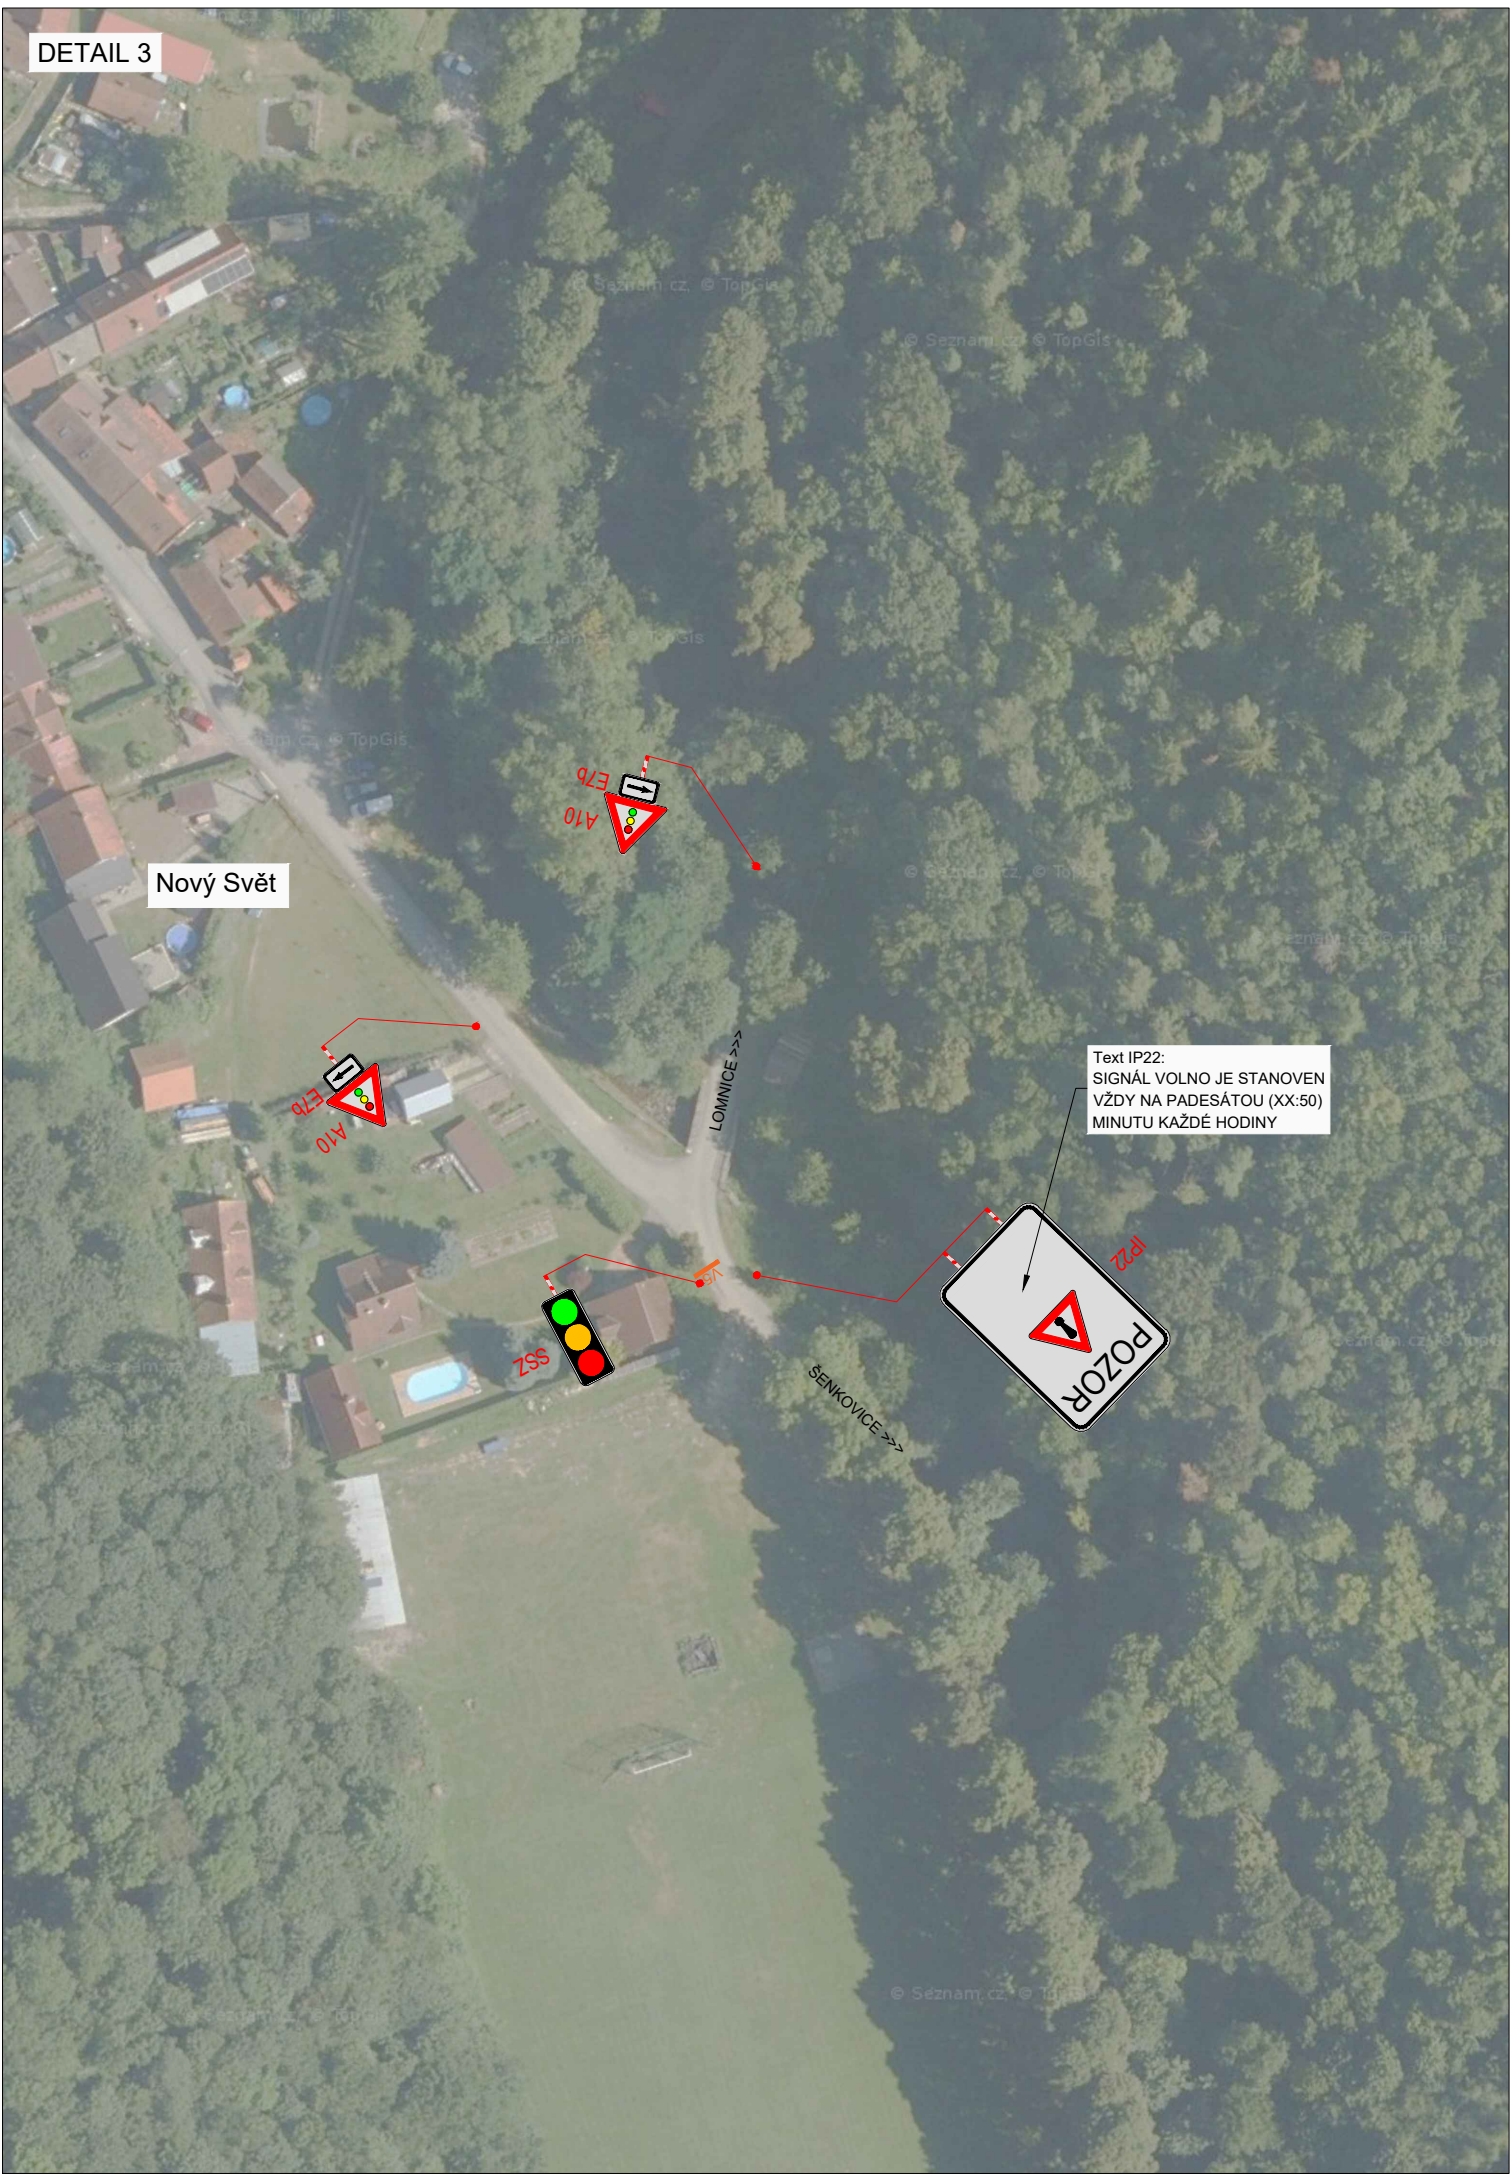

POLICIE ČESKÉ REPUBLIKY - KŘP			
PLATNOST TOHOTO VYJÁDRĚNÍ JE 1 ROK. V dne		SOUHLASÍME S PDZ, ZUK, UZAVÍRKOU A OBJÍZDNOU TRASOU. V dne	SOUHLASÍME S PDZ, ZUK, UZAVÍRKOU A OBJÍZDNOU TRASOU. V dne

SITUACE ŠÍŘŠÍCH VZTAHŮ

LEGENDA

- STOP P6 TRVALÉ SVISLÉ DOPRAVNÍ ZNAČENÍ
- X P6 DOČASNÉ ZNEPLATNĚNÉ TRVALÉ SVISLÉ DOPRAVNÍ ZNAČENÍ
- STOP P6 NAVRŽENÉ PŘECHODNÉ SVISLÉ DOPRAVNÍ ZNAČENÍ
- ÚSEK ŘÍZENÝ SSZ

Použitá dopravní značení bude v základní velikosti a v reflexním provedení tř.1
K návrhu dopravního značení bylo využito TP 65 Zásady pro dopravní značení na pozemních komunikacích, TP 66 Zásady pro označování pracovních míst na pozemních komunikacích, II. vydání

VYPRACOVAL: Michaela Bendová	KONTROLOVAL: Ing. Mgr. Josef Janík	DoZBos s.r.o. Průmyslová 2641/12 680 01 Boskovice Tel.: 604 791 391 E-mail: bendova@dozbos.cz www.dozbos.cz
NÁZEV AKCE: Lomnice - Šerkovice_SSZ		DATUM: 09/2026
NÁZEV PŘÍLOHY: SITUACE DOPRAVNĚ-INŽENÝRSKÝCH OPATŘENÍ		FORMÁT: 1050x297
OBSAH:		ČÍSLO ZAKÁZKY:
		ČÍSLO PŘÍLOHY: 1